COMUNE DI

GRUMOLO DELLE ABBADESSE

Provincia di VICENZA

TAV.13.4.2	P16

P.R.G.

AMBITO SOGGETTO A RIQUALIFICAZIONE AMBIENTALE

scala 1:500

TAVOLA aggiornata [1] a seguito:

1. dell'approvazione di variante parziale al P.R.G. - Rif.: D.G.R.V. n. 2296 del 25.07.2003 e n. 593 del 05.03.2004 - Interessante tutto il territorio comunale - **VARIANTE N. 1** ;
2. dell'approvazione di variante parziale al P.R.G. - Rif. D.G.R.V. n. 617 del 25.02.2005 - Frazione di Vancimuglio e Z.T.O. "D" - Adeguamento restrizione e margine nuova viabilità introdotta con la variante n. 1 e riidefinizione delle corti rurali - **VARIANTE N. 4** ;
3. dell'approvazione di variante parziale al P.R.G. (art. 50, c.4 L.R.61/85) - Rif.: D.C.C. n.26 del 04.08.2004, efficace a seno di legge - Zona ovest di Grumolo - Modifica indicazioni progettuali normali sull'U.C.A. 3 - **VARIANTE N. 5** ;
4. dell'approvazione di variante parziale al P.R.G. (art. 50, c.4 L.R.61/85) - Rif.: D.C.C. n.27 del 04.08.2004, efficace a seno di legge - Frazione di Sarmeg - Variazione di perimetro di P.U.A. e introduzione di previs. viaria e verde pubblico (C2/12=verde pubblico + viabilità) - **VARIANTE N. 6** ;
5. dell'approvazione di variante parziale al P.R.G. (art. 50, c.4 L.R.61/85) - Rif.: D.C.C. n.30 del 20.11.2004, efficace a seno di legge - Capoluogo - Modifica indicazioni progettuali normali sull'U.C.A. 3 - **VARIANTE N. 7** ;
6. dell'approvazione di variante parziale al P.R.G. (art. 50, c.4 L.R.61/85) - Rif.: D.C.C. n.08 del 09.05.2005, efficace a seno di legge - Capoluogo, via Piave - Individuazione di P.U.A. (C2/8 + porzione C1/15) - **VARIANTE N. 8** ;
7. dell'approvazione di variante parziale al P.R.G. - Rif.: D.G.R.V. n.3225 del 27.10.2005 - Interessante tutto le aree a servizi del territorio comunale ("Sistema Servizi") - **VARIANTE N. 9** ;
8. dell'approvazione di variante parziale al P.R.G. (art. 50, c.4, L.R. 61/85) - Rif.: D.C.C. n.12 del 09.06.2006, efficace a termini di legge - Capoluogo - introduzione di viabilità carrabile alla rettificazione dell'incasatro comunale (interno S.S.72) - **VARIANTE N. 10** ;
9. dell'approvazione di variante parziale al P.R.G. (- art. 48, c. 7 bis L.R. 11/2004 (art. 50, c.5, lett.a) L.R. 61/85) - Rif.: D.C.C. di approvazione finale n.08 del 12.04.2007 - Frazione di Vancimuglio e Capoluogo - **VARIANTE N. 11** - relativa a:
   9.1 - individuazione di nuova Z.T.O."D" (D5.17) - Frazione di Vancimuglio ;
   9.2 - modificazione di nuova Z.T.O."D" (D5.17) - Frazione di Vancimuglio - in commerciale (Z.T.O. C1 speciale);
   9.3 - ratificazione in un unico ambito d'intervento di due Z.T.O. C2 (C2/1 + C2/2) - nel capoluogo - con correlate modifiche di perimetro delle zone di margine a correzione di discordance tra la carta del P.R.G. e lo stato reale dei luoghi;
   9.4 - ridimensionamento di nuova viabilità carrabile introdotta con la variante n.1 - "Sistema urbanistico" di previsione;
10. dell'approvazione di variante parziale al P.R.G. - art. 48, c. 3 bis L.R. 11/2004 (art. 50, c.4, lett.a) L.R. 61/85) - Rif.: D.C.C. n.53 del 27.11.2009, efficace a seno di legge - "Chiesetta di S.Zeno" in via Ruenga nel Capoluogo - Individuazione di ulteriori per attrezzature pubbliche e ridimensionamento di nuova Z.T.O."D" (D5.17) - Frazione di Vancimuglio - **VARIANTE N. 12** ;
11. dell'approvazione di variante parziale al P.R.G. - art. 48, c. 3 bis L.R. 11/2004 (art. 50, c.4, lett.a) L.R. 61/85) - Rif.: D.C.C. n. 39 del 27.04.2010, efficace a seno di legge - stralcio indicazione "aliv.to produttivo biocoste (capoluogo)" individuazione nuova zona di degrado e correlate P.U.A. (frac. Vancimuglio) - **VARIANTE N. 16** ;
12. dell'approvazione di variante parziale al P.R.G. - art. 48, c. 3 bis L.R. 11/2004 (art. 50, c.4 L.R. 61/85) - Rif.: D.C.C. n. 29 del 23.10.2011, efficace a termini di legge - Capoluogo - Individuazione di area per attrezzature pubbliche e riordino viabilità carrabile in corrispondenza di via Castagna" a compressione all'intersezione con la strada vicinale di uso pubblico - ambiente privato (Capoluogo) - **VARIANTE N. 18** ;
13. dell'approvazione di variante parziale al P.R.G. a seno del DPR 327/2001- D.G.R.V. n. 592 del 17.04.2012 (progetto di OO.PP. riguardante la realizzazione di rotatoria sulla S.P.247 "Valle del Chiampo") - **VARIANTE N. 19** ;
14. dell'approvazione di variante parziale al P.R.G. approvata con D.C.C. n. 31 del 22.04.2013 a seno dell'art. 5 del D.P.R. 447/98 (S.U.A.P.) riguardante la ditta SISTEK TECHNOLOGY S.r.l. - **VARIANTE N. 22** ;
15. dell'approvazione della discarica per rifiuti non pericolosi e inertizzati in forza della deliberazione della Giunta Provinciale n. 149 del 27.04.2010 (norme di gradizio di compatibilità ambientale, approvazione e autorizzazione integrata ambientale) D.lgs.n. 152/06, D.lgs.n. 59/05, L.R. 10/1998, L.R. 10/99 e s.m.i.

Nota: Aggiornamento della cartografia del P.R.G. in base alle norme in vigore al momento della Variante n. 1 (D.G.R. n.2296/2003 e n.593/2004) - anche parziale relativa ad altri elementi del P.R.G. (Rif. Variante n.4 - D.G.R.V. n.617/2005 - Frazione di Vancimuglio) - (Rif. Variante n.5 - D.C.C. n.30/2004)
(Rif. Variante n.6 - D.C.C. n.27/2004 - Frazione di Sarmeg) - (Rif. Variante n.7 - D.G.R.V. n.3225/2005 - Sistema Servizi)
(Rif. Variante n.8 - D.C.C. n.08/2007 - Frazione di Vancimuglio e Capoluogo) - (Rif. Variante n.9 - D.C.C. n.12/2006 - Capoluogo)
(Rif. Variante n.10 - D.C.C. n.53/2009 - Frazione di Vancimuglio) - (Rif. Variante n.11 - D.C.C. n.39/2010 - Capoluogo)
(Rif. Variante n.12 - D.C.C. n.29/2011 - Capoluogo) - (Rif. Variante n.13 - D.G.R.V. n.592/2012 - Capoluogo) - (Rif. Variante n.14 - D.C.C. n.31/2013 - Capoluogo)

Studio Michelin Architetti Associati
architetto Bruno A.M. Michelin

Visto: IL SINDACO
(Flavio Scaramin)

Il responsabile dell'Area Tecnica
Settore Urbanistica - Edilizia Privata

Visto: IL SEGRETARIO COMUNALE
(dott. Stefano Fusco)

3° AGGIORNAMENTO

GENNAIO 2014

Studio Michelin Architetti Associati - Laura A.C. & Bruno A.M. Michelin architetti
Palazzo Porto - Piazza del Castello, 10 - 36100 Vicenza (VI)

EDIFICIO ESISTENTE

EDIFICIO DI PROGETTO
NC fritt.; =ft.; fr.tot.

EDIFICIO CON FUNZIONE PUBBLICA

EDIFICIO SCOLASTICO ESISTENTE

PIANO URBANISTICO ATTUATIVO DI PREVISIONE

n° ABC — GRADO DI PROTEZIONE TIPO DI INTERVENTO

1 RS1 — GRADO DI PROTEZIONE 1 RESTAURO FILOLOGICO

1 RS2 — GRADO DI PROTEZIONE 1 RESTAURO CONSERVATIVO

2 RS3 — GRADO DI PROTEZIONE 2 RESTAURO PARZIALE

2 RT1 — GRADO DI PROTEZIONE 2 RESTRUTTURAZIONE PARZIALE

3 RT2 — GRADO DI PROTEZIONE 3 RESTRUTTURAZIONE TOTALE

3 RT3 — GRADO DI PROTEZIONE 3 RESTRUTTURAZIONE CON AMPLIAMENTO E/O SOPRAELEVAZIONE

4 RU1 — GRADO DI PROTEZIONE 4 COSTITUZIONE EDILIZIA

4 RU2 — GRADO DI PROTEZIONE 4 RESTRUTTURAZIONE URBANISTICA

4 RU3 — GRADO DI PROTEZIONE 4 RIDISTRIBUZIONE FONDIARIA

N.C. — NUOVA COSTRUZIONE

PORTICI - PERCORSI PEDONALI COPERTI

PENSILINA - TETTOIA

DESTINAZIONE D'USO PIANO TERRA - COMMERCIALE - DIREZIONALE

VIABILITA' DI PROGETTO

PIAZZA

PERCORSI PEDONALI

PISTE CICLABILI

PASSO CARRAIO

PAVIMENTAZIONE E ARREDO URBANO VIA OLE

PARCHEGGIO DI PROGETTO

VERDE PUBBLICO

VERDE PRIVATO

VERDE PRIVATO VINCOLATO

ALBERATURE DI PROGETTO

LIMITE AMBITO DI RIQUALIFICAZIONE AMBIENTALE

METANODOTTO
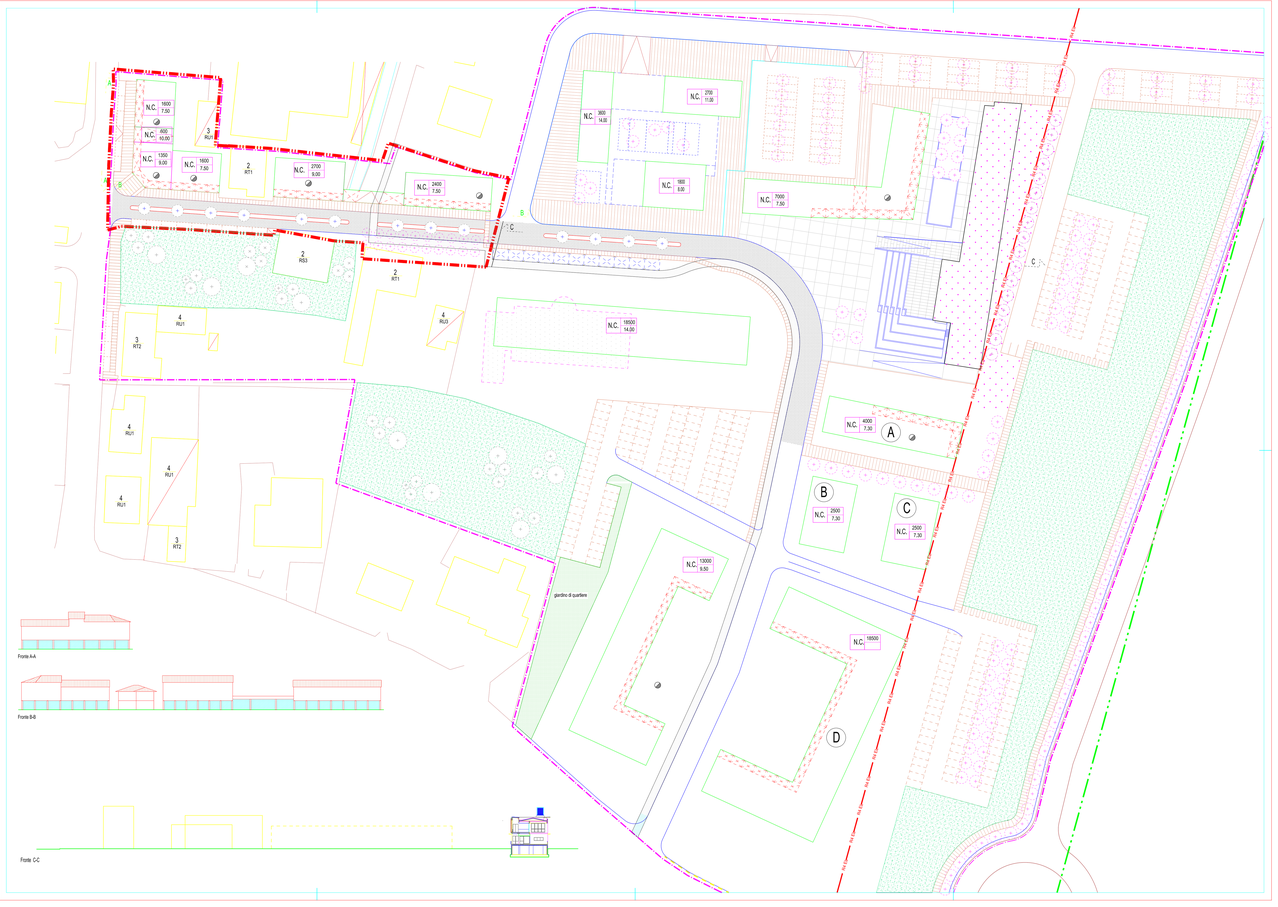
FASCIA DI RISPETTO METANODOTTO